


Kollektorbefestigung erfolgt mit Schrauben M8 auf Aluwinkel 60/40/4mm in vorgebohrten Löchern

Befestigung von Aluwinkel 60/40/4 auf Dreiecksrahmen mit Senkkopfschrauben M6, Mutter M6, Löcher werden vor Ort gebohrt

Befestigung auf Betonstreifen mit Schrauben M14.

Befestigung auf Blechdach mit Blechfalzklammern (verzinkt bzw. kupfer).

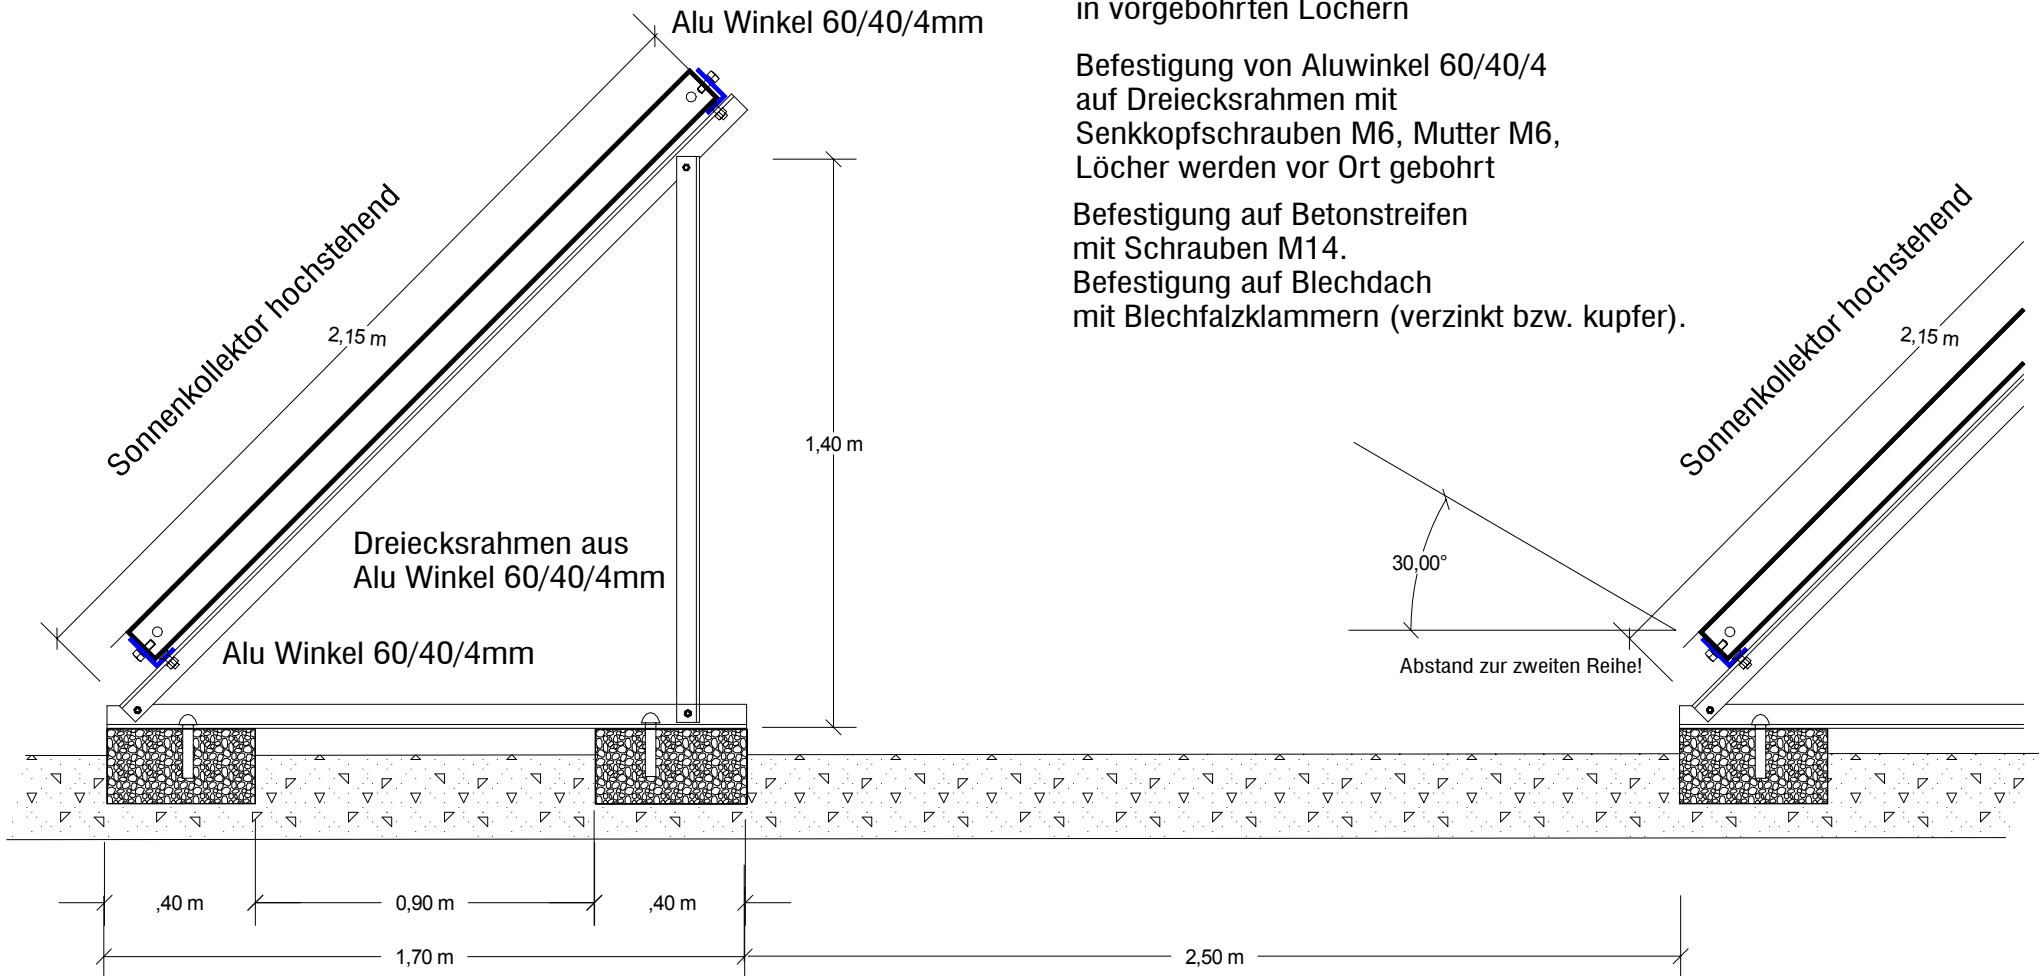

Montageanleitung :
Flachdachunterkonstruktion
hochstehend in zwei Reihen

M 1 : 2 0

SOLARTECHNIK
HINTEREGGER ESTEC

Technische Änderungen vorbehalten !

Det/hgflachd

10-02 dih

Tel: +43(0)2236 377 180 0 www.solartechnik.at Wolfholzgasse 23
Fax: +43(0)2236 377 180 9 E-mail: dih@estec.at A-2345 Brunn a. Gebirge